






NR	POMIESZCZENIE	POW.
M11.01	Komunikacja	9,03 m ²
M11.02	Łazienka	4,27 m ²
M11.03	Pokój	10,86 m ²
M11.04	Pokój	10,45 m ²
M11.05	Salon z aneksem kuchennym	27,70 m ²
Suma powierzchni		62,30 m ²
Loggia		11,32 m ²
Loggia		5,20 m ²

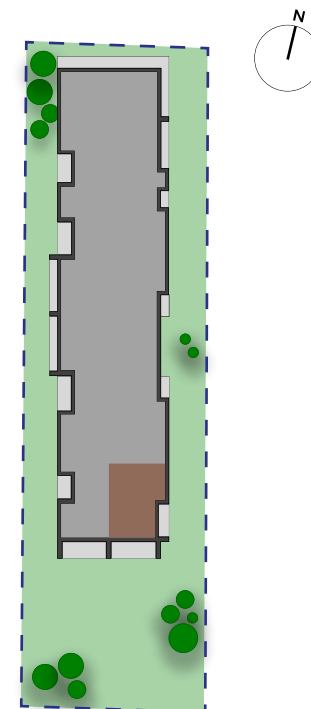

Przedstawione w tym materiale elementy wyposażenia i wykończenia mają jedynie charakter poglądowy, stanowią propozycję aranżacji i nie są objęte ofertą sprzedaży lokalu mieszkalnego/usługowego przedstawioną przez inwestora.

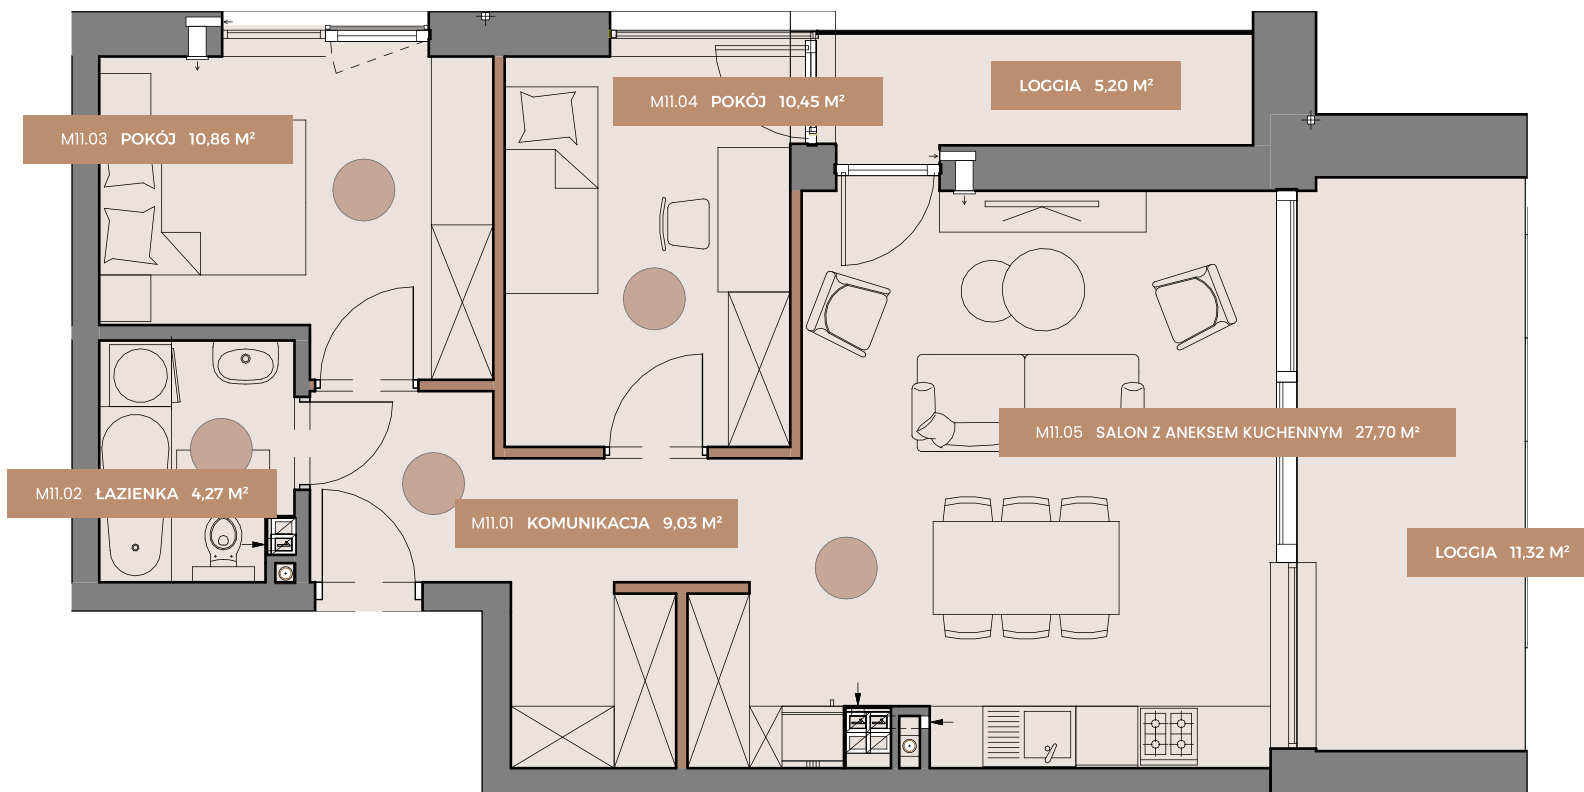

NR	POMIESZCZENIE	POW.
M11.01	Komunikacja	9,03 m ²
M11.02	Łazienka	4,27 m ²
M11.03	Pokój	10,86 m ²
M11.04	Pokój	10,45 m ²
M11.05	Salon z aneksem kuchennym	27,70 m ²
Suma powierzchni		62,30 m ²
Loggia		11,32 m ²
Loggia		5,20 m ²

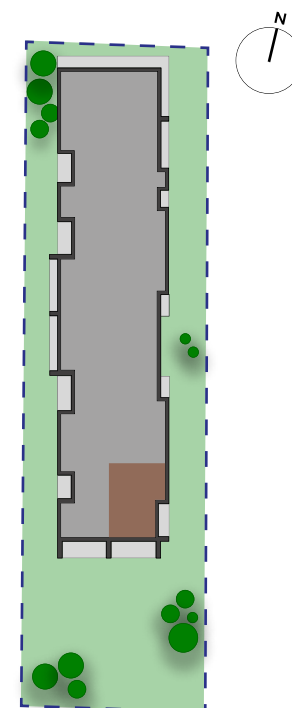

Przedstawione w tym materiale elementy wyposażenia i wykończenia mają jedynie charakter poglądowy, stanowią propozycję aranżacji i nie są objęte ofertą sprzedaży lokalu mieszkalnego/usługowego przedstawioną przez inwestora.