




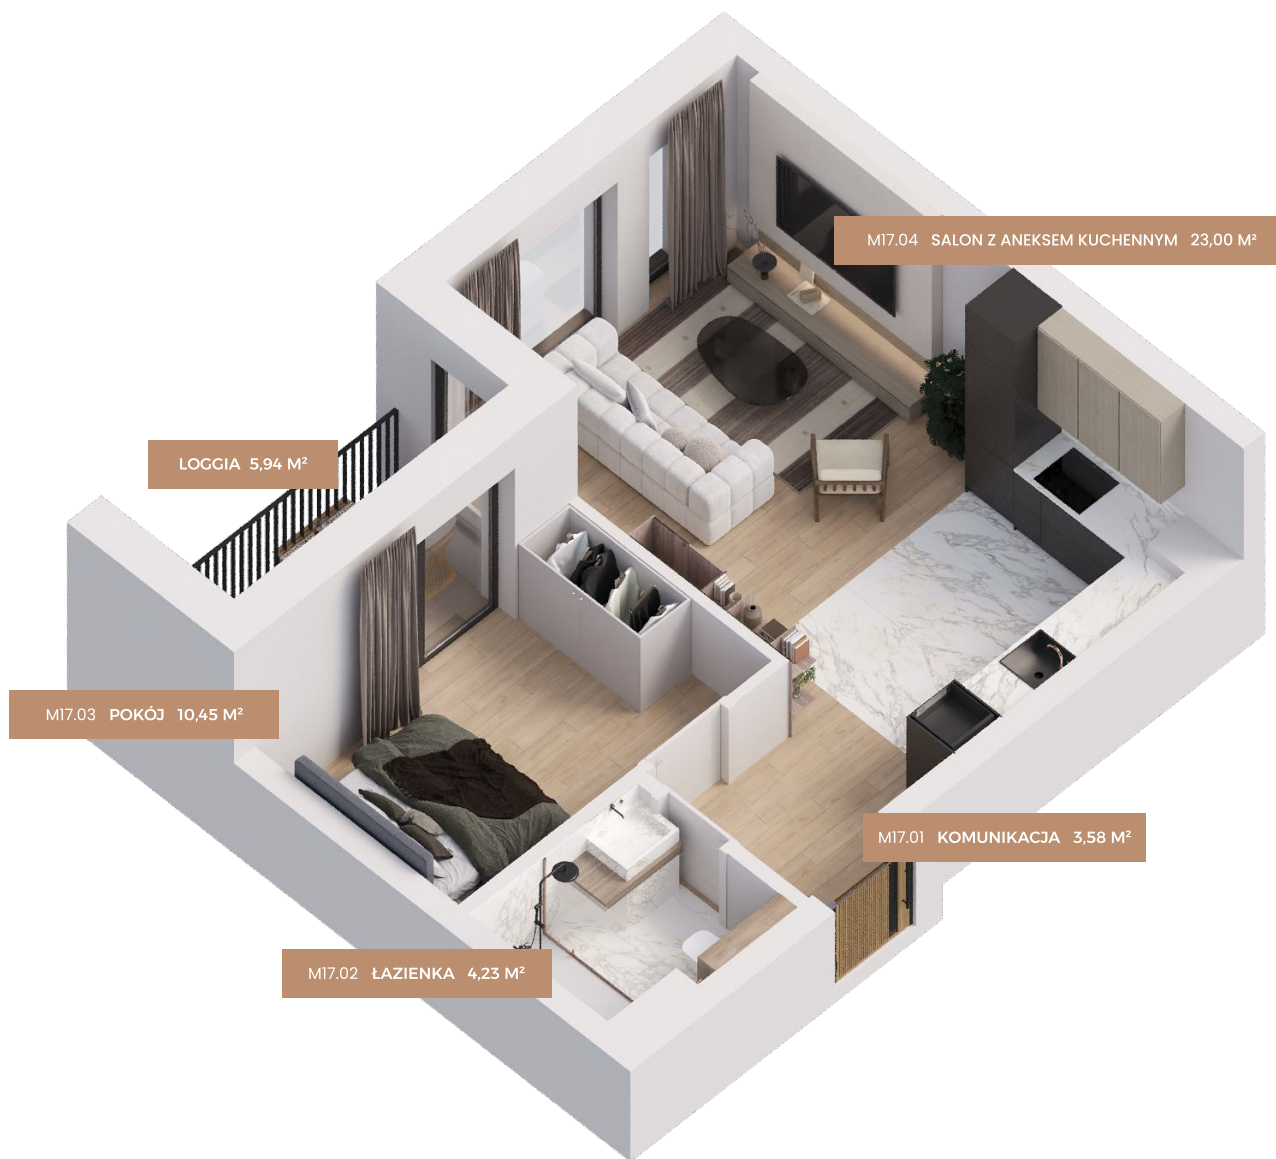


NR	POMIESZCZENIE	POW.
M17.01	Komunikacja	3,58 m ²
M17.02	Łazienka	4,23 m ²
M17.03	Pokój	10,45 m ²
M17.04	Salon z aneksem kuchennym	23,00 m ²
Suma powierzchni		41,26 m ²
Loggia		5,94 m ²

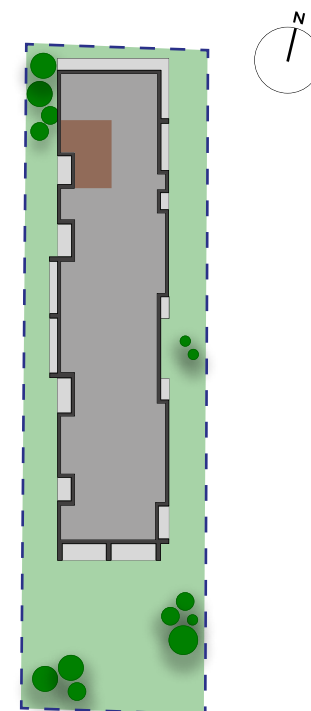

Przedstawione w tym materiale elementy wyposażenia i wykończenia mają jedynie charakter poglądowy, stanowią propozycję aranżacji i nie są objęte ofertą sprzedaży lokalu mieszkalnego/usługowego przedstawioną przez inwestora.

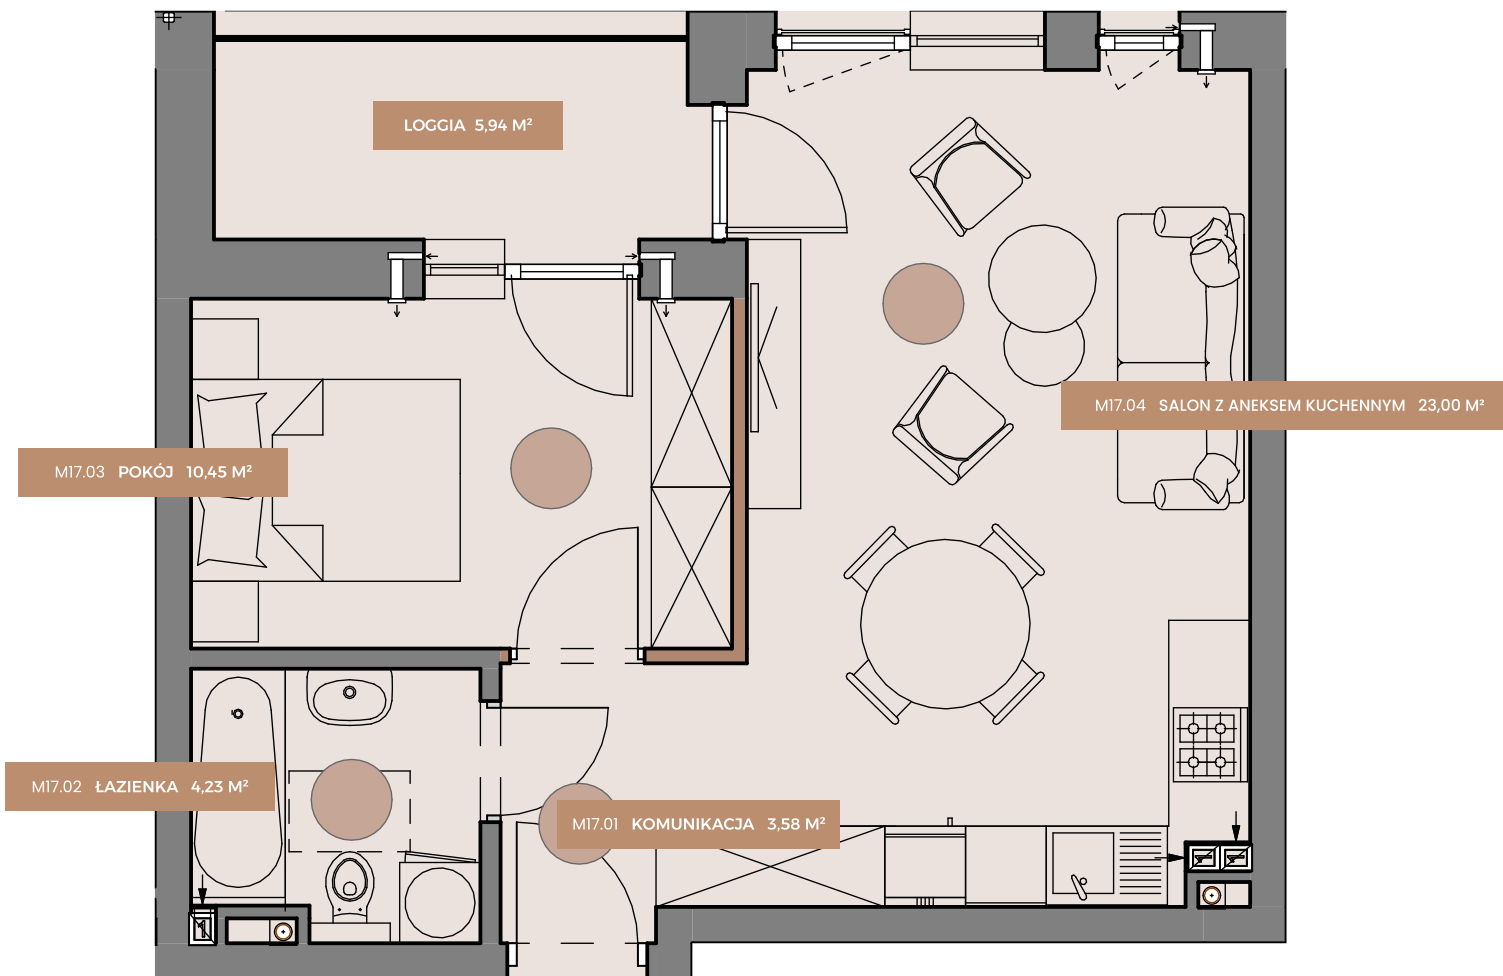

NR	POMIESZCZENIE	POW.
M17.01	Komunikacja	3,58 m ²
M17.02	Łazienka	4,23 m ²
M17.03	Pokój	10,45 m ²
M17.04	Salon z aneksem kuchennym	23,00 m ²
Suma powierzchni		41,26 m ²
Loggia		5,94 m ²

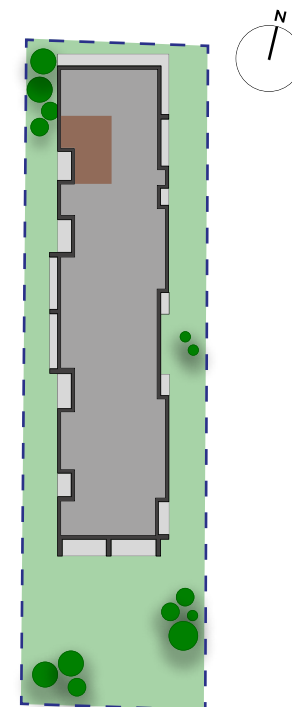

Przedstawione w tym materiale elementy wyposażenia i wykończenia mają jedynie charakter poglądowy, stanowią propozycję aranżacji i nie są objęte ofertą sprzedaży lokalu mieszkalnego/usługowego przedstawioną przez inwestora.